


ÇAMIÇI - NIKSAR
(TOKAT)
UYGULAMA
İMAR PLANI DEĞİŞİKLİĞİ
ARDIÇLI KÖYÜ -104 ADA
250 PARSEL
ÖLÇEK:1/1000

PAFTA NO:

G38D11A4A G38D11A4B

06									
07									
NIK SAR-ÇAMIÇI YAYLASI
(TOKAT)
G38-d-11-a-4-b

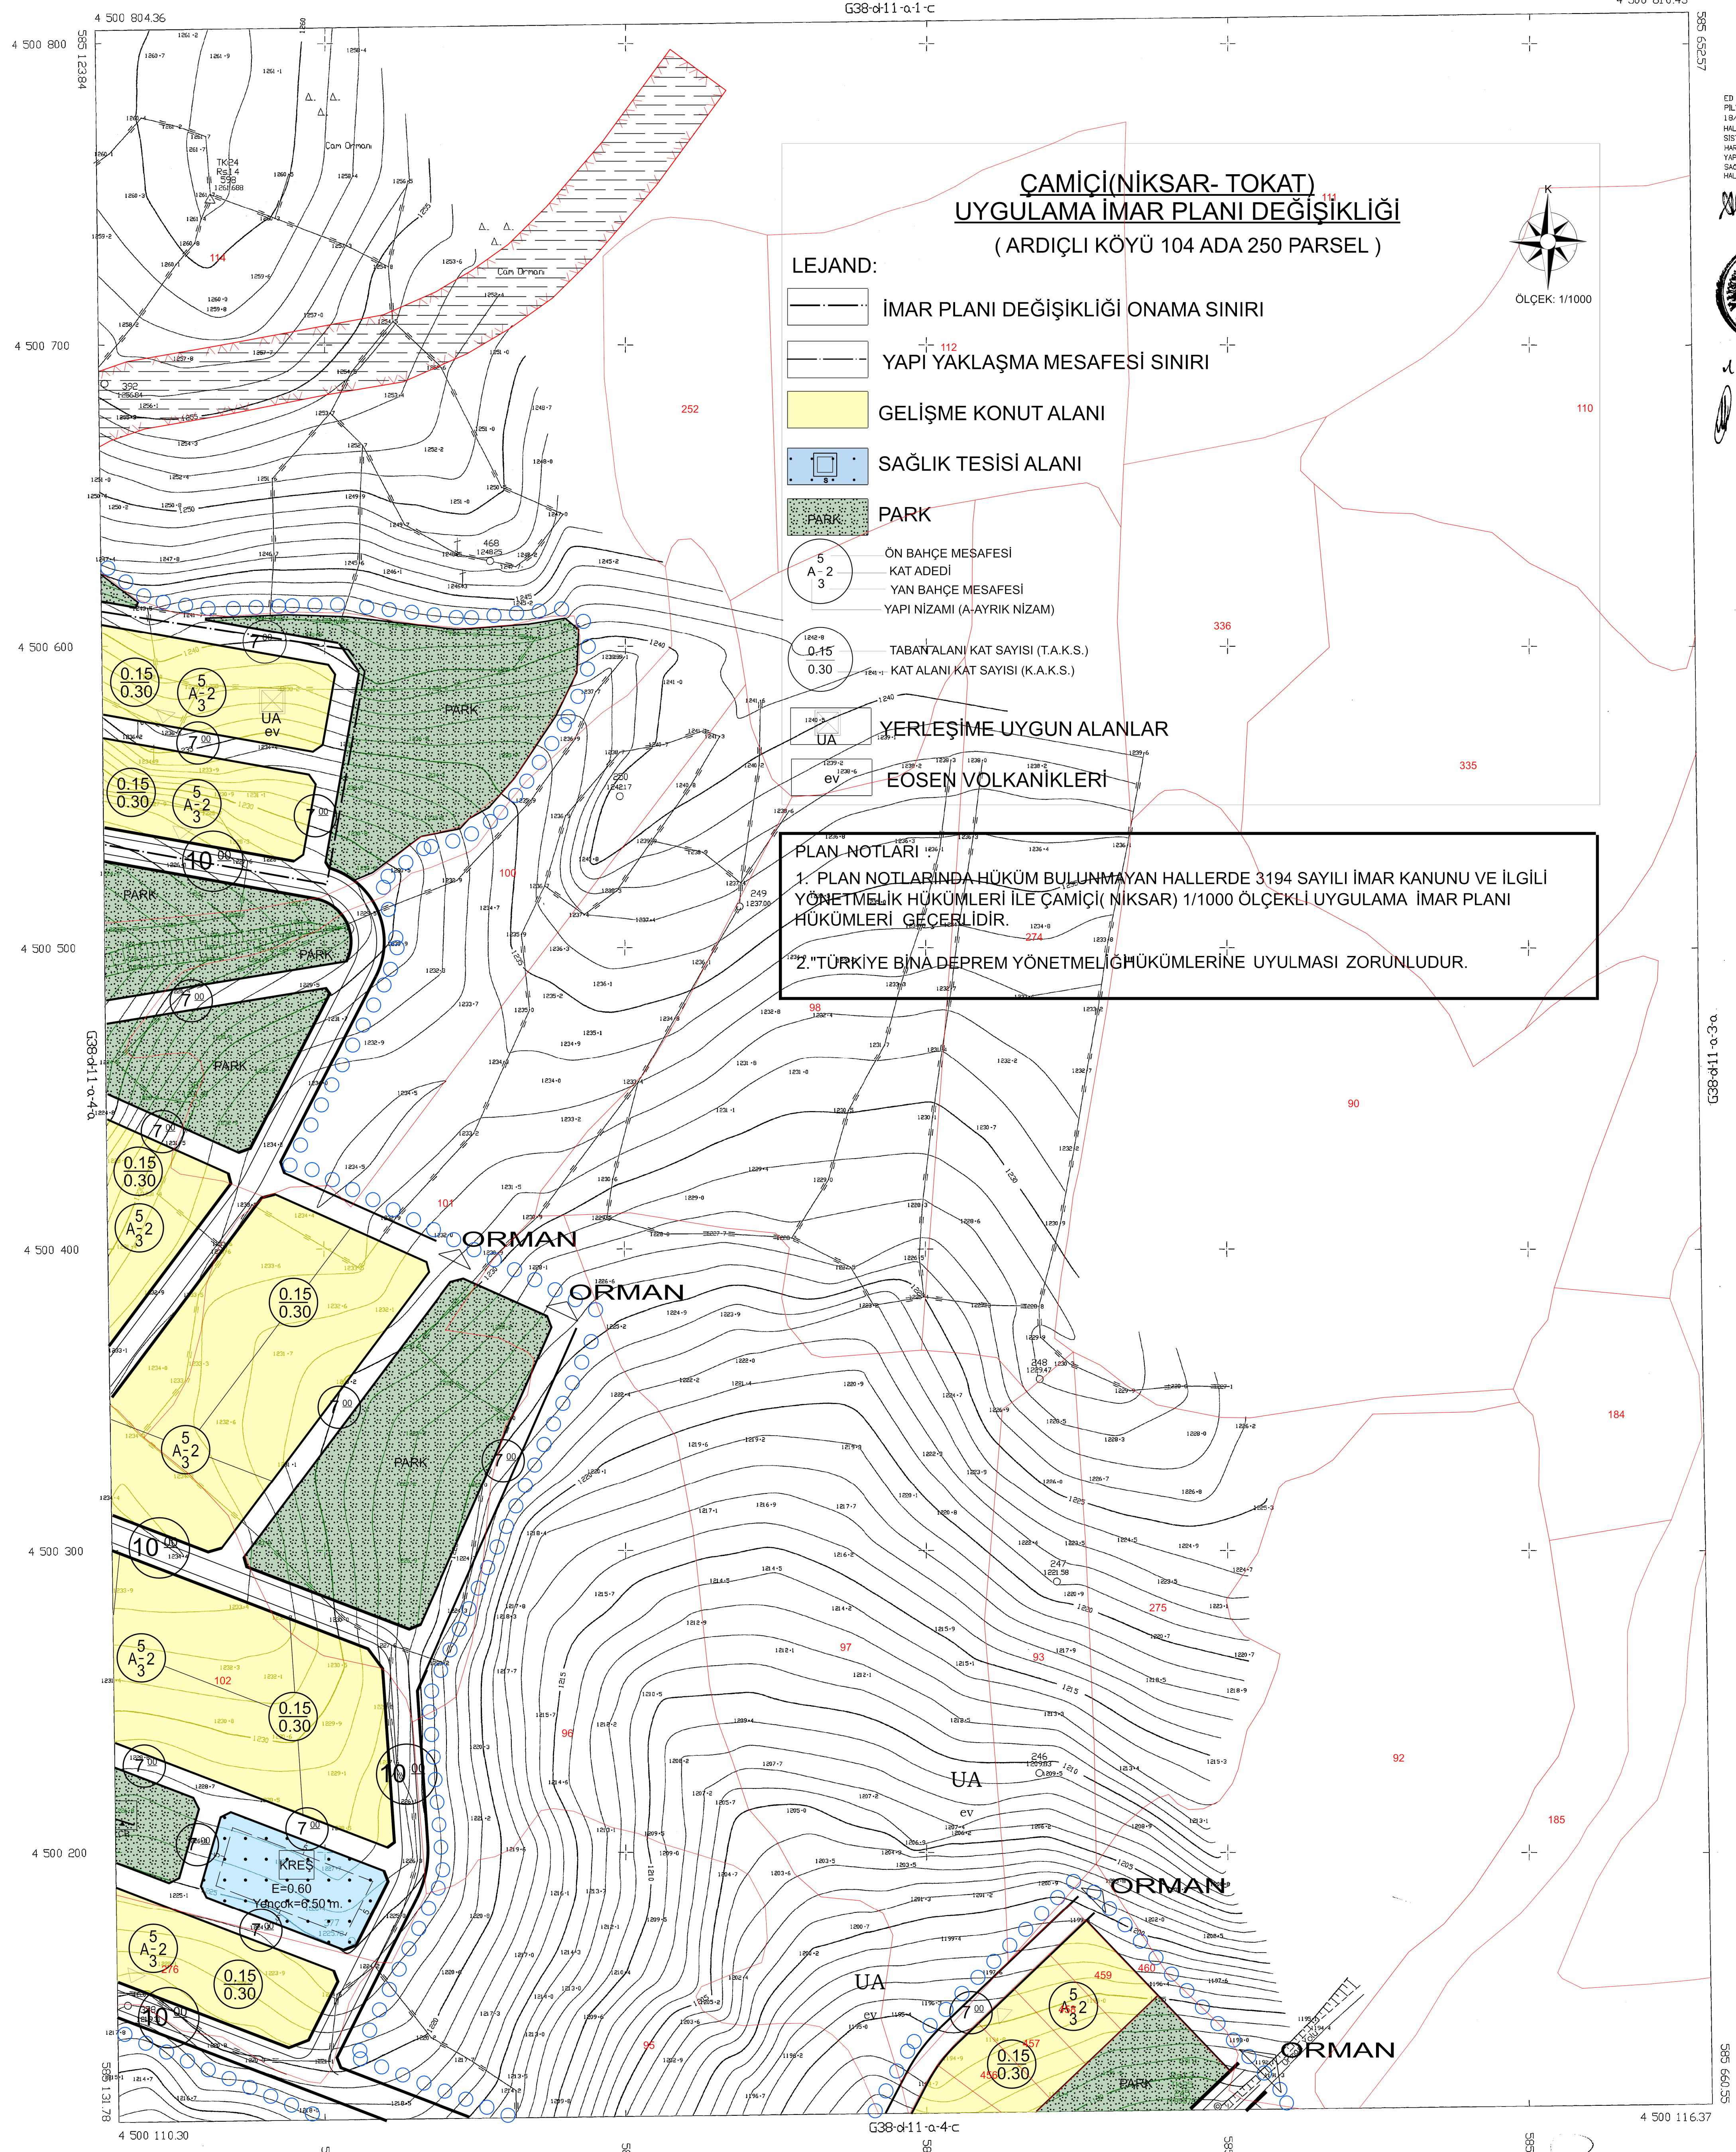

- LEJAND:
- İMAR PLANI DEĞİŞİKLİĞİ ONAMA SINIRI
 - YAPI YAKLAŞMA MESAFESİ SINIRI
 - GELİŞME KONUT ALANI
 - SAĞLIK TESİSİ ALANI
 - PARK
 - ON BAHÇE MESAFESİ
KAT ADEDİ
YAN BAHÇE MESAFESİ
YAPI NIZAMI (A-AYRIK NIZAM)
 - TABAHALANLI KAT SAYISI (T.A.K.S.)
KAT ALANLI KAT SAYISI (K.A.K.S.)
 - YERLEŞİME UYGUN ALANLAR
 - EOSEN VOLKANİKLERİ

PLAN NOTLARI
1. PLAN NOTLARINDA HÜKÜM BULUNMAYAN HALLERDE 3194 SAYILI İMAR KANUNU VE İLGİLİ YÖNETMELİK HÜKÜMLERİ İLE ÇAMIÇI (NIKSAR) 1/1000 ÖLÇEKLİ UYGULAMA İMAR PLANI HÜKÜMLERİ GEÇERLİDİR.
2. "TÜRKİYE BİNA DEPREM YÖNETMELİĞİ" HÜKÜMLERİNE UYULMASI ZORUNLUDUR.

ÇAMIÇI - NIKSAR
(TOKAT)
UYGULAMA İMAR PLAN DEĞİŞİKLİĞİ
ARDIÇLI KÖYÜ 104 ADA- 250 PARSEL

- LEJAND:
- İMAR PLANI DEĞİŞİKLİĞİ SINIRI
 - YAPI YAKLAŞMA MESAFESİ SINIRI
 - SAĞLIK TESİSİ ALANI
 - PARK ALANI
 - GELİŞME KONUT ALANI
 - YAPI NIZAMI -(AYRIK)
 - ON BAHÇE MESAFESİ
KAT ADEDİ
YAN BAHÇE MESAFESİ
 - TAKS
KAKS
 - YERLEŞİME UYGUN ALANLAR
 - EOSEN VOLKANİKLERİ

- PLAN NOTLARI :
- PLAN NOTLARINDA HÜKÜM BULUNMAYAN HALLERDE 3194 SAYILI İMAR KANUNU VE İLGİLİ YÖNETMELİK HÜKÜMLERİ İLE 1/1000 ÖLÇEKLİ ÇAMIÇI- NIKSAR UYGULAMA İMAR PLANI HÜKÜMLERİNE UYULACAKTIR.
 - "TÜRKİYE BİNA DEPREM YÖNETMELİĞİ" HÜKÜMLERİNE UYULMASI ZORUNLUDUR.

ED-50 KODUNDAYI BİREYİNDE KUTU
PİLENE KULLANILAN HARİTA İNŞAAT
İŞİ/14/1/1997 TARİHİNDE ONANAN 35 ADET
HALIHAZIR HARİTA İTİFAK 96 KODUNDAYI
SİSTEMİNDE KODLANMIŞTIR. HARİTAYI
HARİTA İNŞAATÇI İZMİR TİCARET SİCİLİNDEN
YAPILAN HARİTA İNŞAATÇI İZMİR TİCARET SİCİLİNDEN
SACLANMIŞTIR. ÇİZİLEN TOPLAM 141 ADET
HALIHAZIR HARİTA ÖZETLERİDİR.



İLLER BANKASI
İZMİR ŞUBESİ
HARİTA MÜHÜRÜ

G38-d-11-a-4-b

NIK SAR-ÇAMIÇI YAYLASI
(TOKAT)
G38-d-11-a-4-b

1/1000

MUT AYDIN HARİTA İNŞ. SAN TİC. LTD. STİ